



PROYECTO DE REPARACIÓN DE INFRAESTRUCTURAS MUNICIPALES



INGENIERO INDUSTRIAL E
INGENIERO T. INDUSTRIAL

Santos Evangelio Evangelio

PLANO
ESTADO ACTUAL CAMINO DE ACCESO AL POLIGONO

PETICIONARIO
AYTO. DE CARDENETE.

SITUACION
CARDENETE


MODIFICADO

PLANO N
2

ESCALA
1/1000

FECHA
SEPTIEMBRE 2007

FECHA

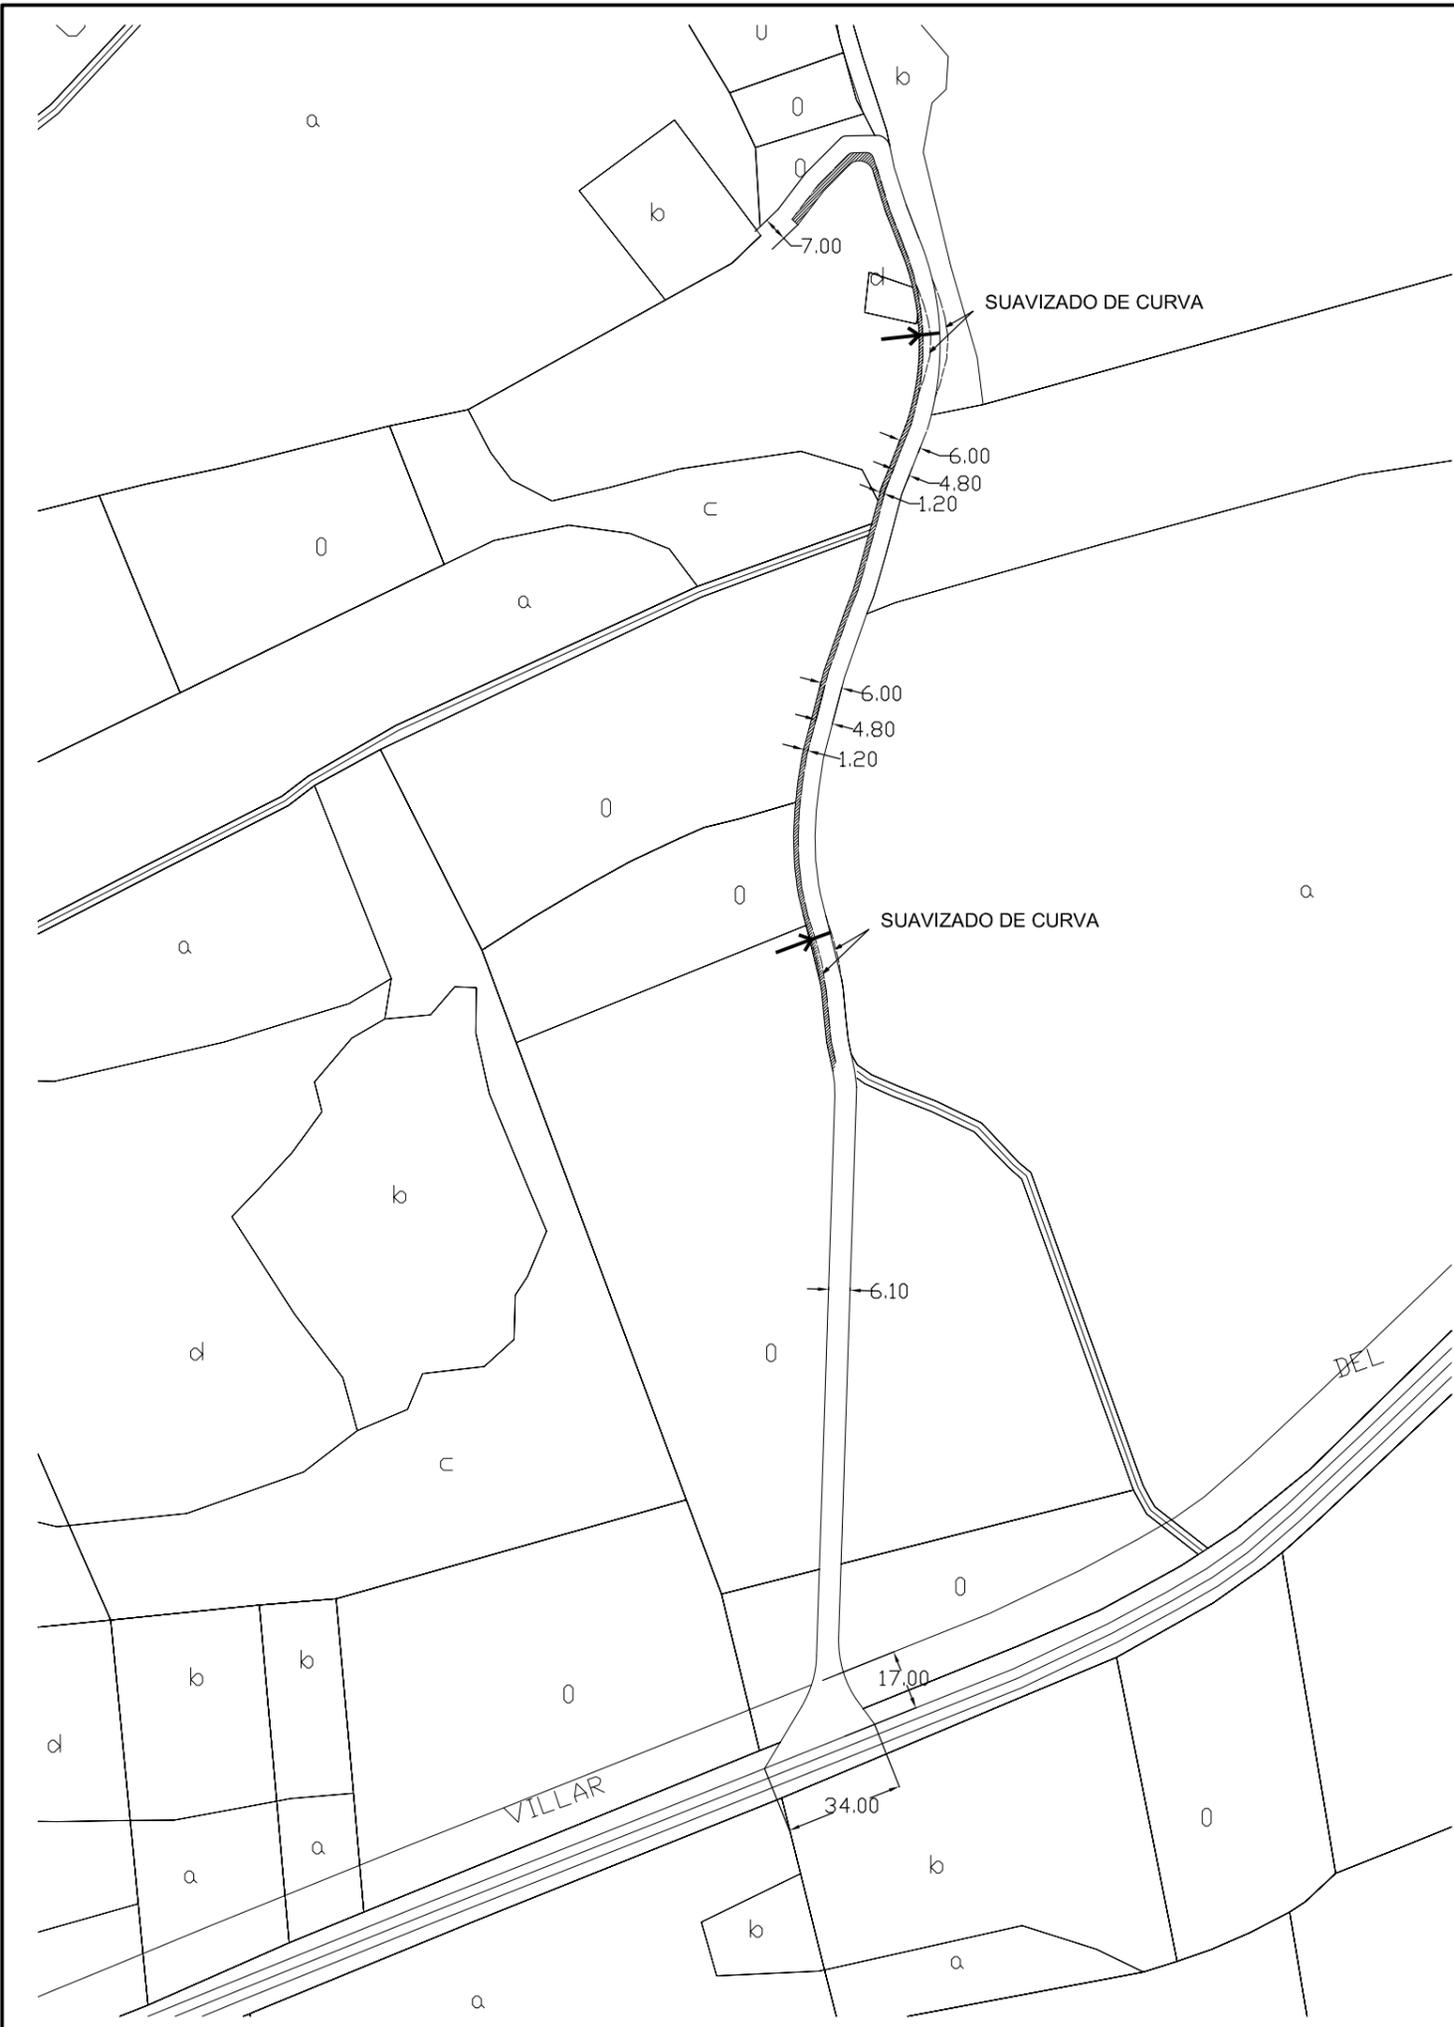

LEYENDA



AMPLIACIÓN DE PLATAFORMA DE CALZADA HASTA 6M DE ANCHURA MEDIANTE DESPEJE Y DESBROCE DE TERRENO CON ESPESOR MEDIO DE DE 0,20m Y ANCHURA MEDIA DE 1,20m INCLUSO DESMONTE PARA SUAVIZADO DE CURVAS, INCLUIDO RELLENO, COMPACTADO Y NIVELADO DE ZAHORRA HASTA COTA DE PLATAFORMA.




AMPLIACIÓN DE PASO SALVACUNETAS

| | | |
|---|---|--------------------------|
| PROYECTO DE REPARACIÓN DE INFRAESTRUCTURAS MUNICIPALES | | |
| | PLANO TRABAJOS PREVIOS. CAMINO DE ACCESO AL POLIGONO | PLANO N 2 |
| | PETICIONARIO AYTO. DE CARDENETE. | ESCALA 1/2000 |
| INGENIERO INDUSTRIAL E INGENIERO T. INDUSTRIAL Santos Evangelio Evangelio | SITUACION CARDENETE | FECHA SEPTIEMBRE 2007 |
| | MODIFICADO | FECHA |



DETALLE PAVIMENTO MEZCLA BITUMINOSA

E:1/10

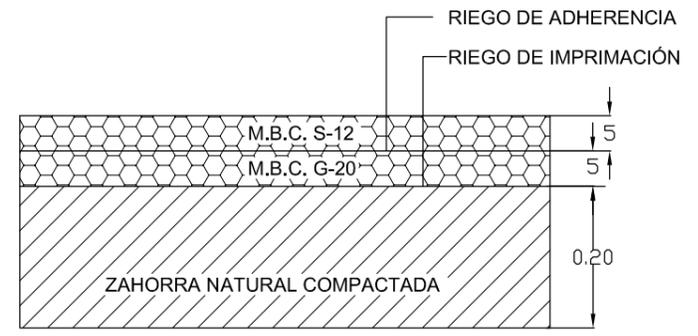

LEYENDA



PAVIMENTO FORMADO POR:
 - 5 cm DE M.B.C. G-20
 - 5 cm DE M.B.C. S-12
 SOBRE ZAHORRA.





PROYECTO DE REPARACIÓN DE INFRAESTRUCTURAS MUNICIPALES



INGENIERO INDUSTRIAL E
 INGENIERO T. INDUSTRIAL

Santos Evangelio Evangelio

| | | | |
|--------------|--------------------------------------|---------|-----------------|
| PLANO | ARREGLO CAMINO DE ACCESO AL POLIGONO | PLANO N | 3 |
| PETICIONARIO | AYTO. DE CARDENETE. | ESCALA | 1/2000 |
| SITUACION | CARDENETE | FECHA | SEPTIEMBRE 2007 |
| MODIFICADO | | FECHA | |

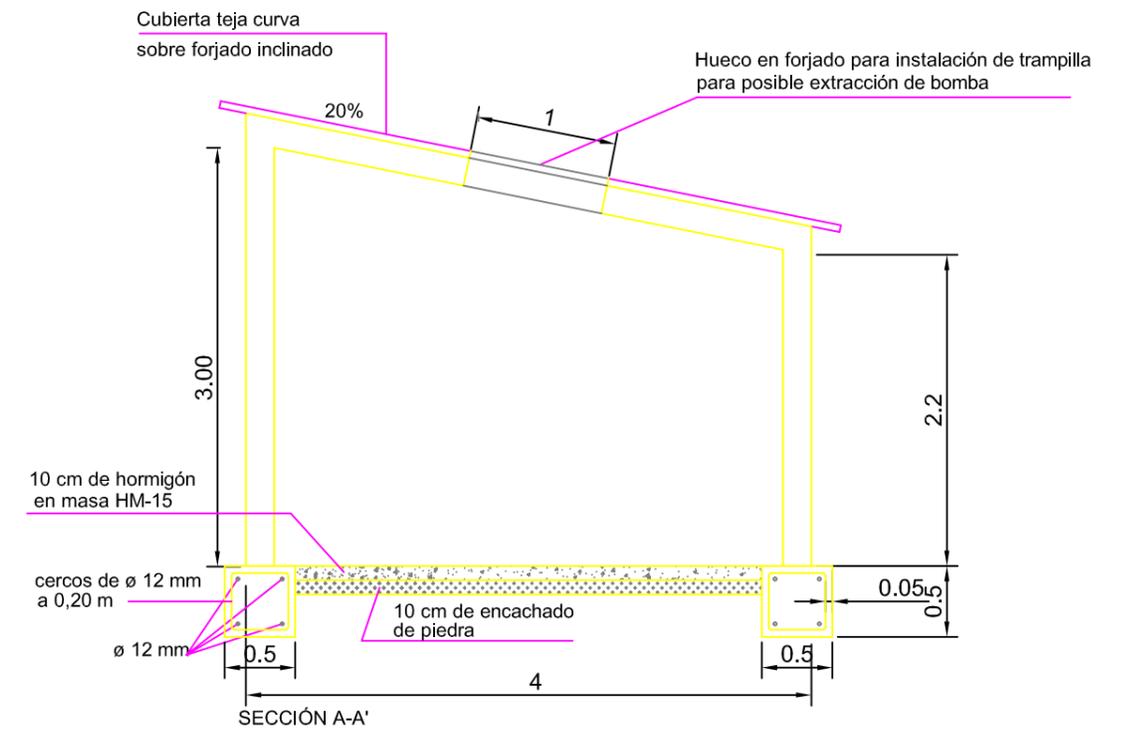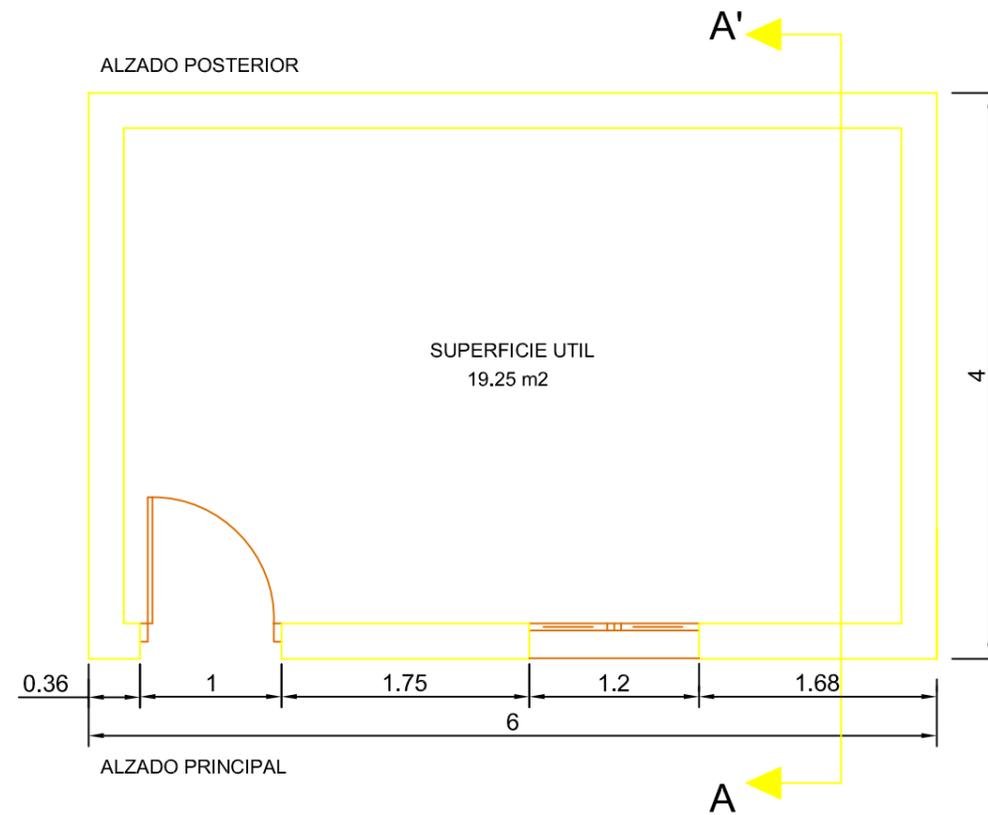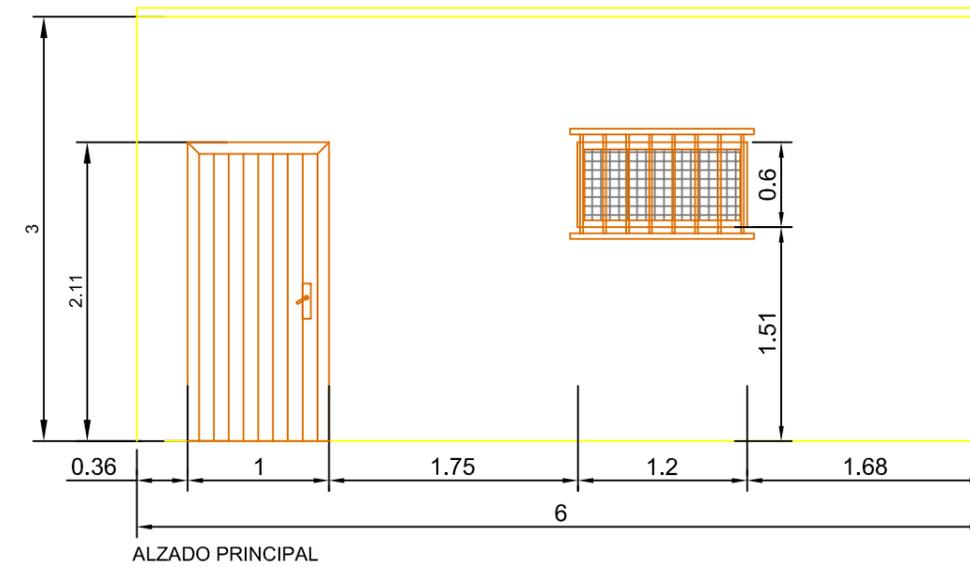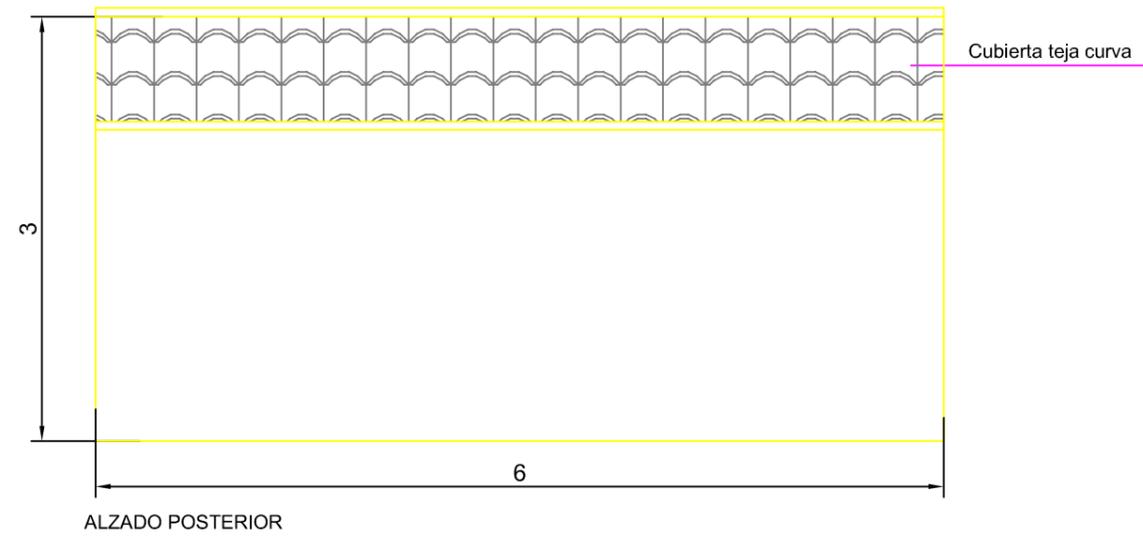


PROYECTO DE REPARACIÓN DE INFRAESTRUCTURAS MUNICIPALES




INGENIERO INDUSTRIAL E
INGENIERO T. INDUSTRIAL

Santos Evangelio Evangelio

| | | |
|--------------|---------------------|--------------------------|
| PLANO | CASETA DE AGUA | PLANO N 4 |
| PETICIONARIO | AYTO. DE CARDENETE. | ESCALA 1/50 |
| SITUACION | CARDENETE | FECHA SEPTIEMBRE 2007 |
| MODIFICADO | | FECHA |

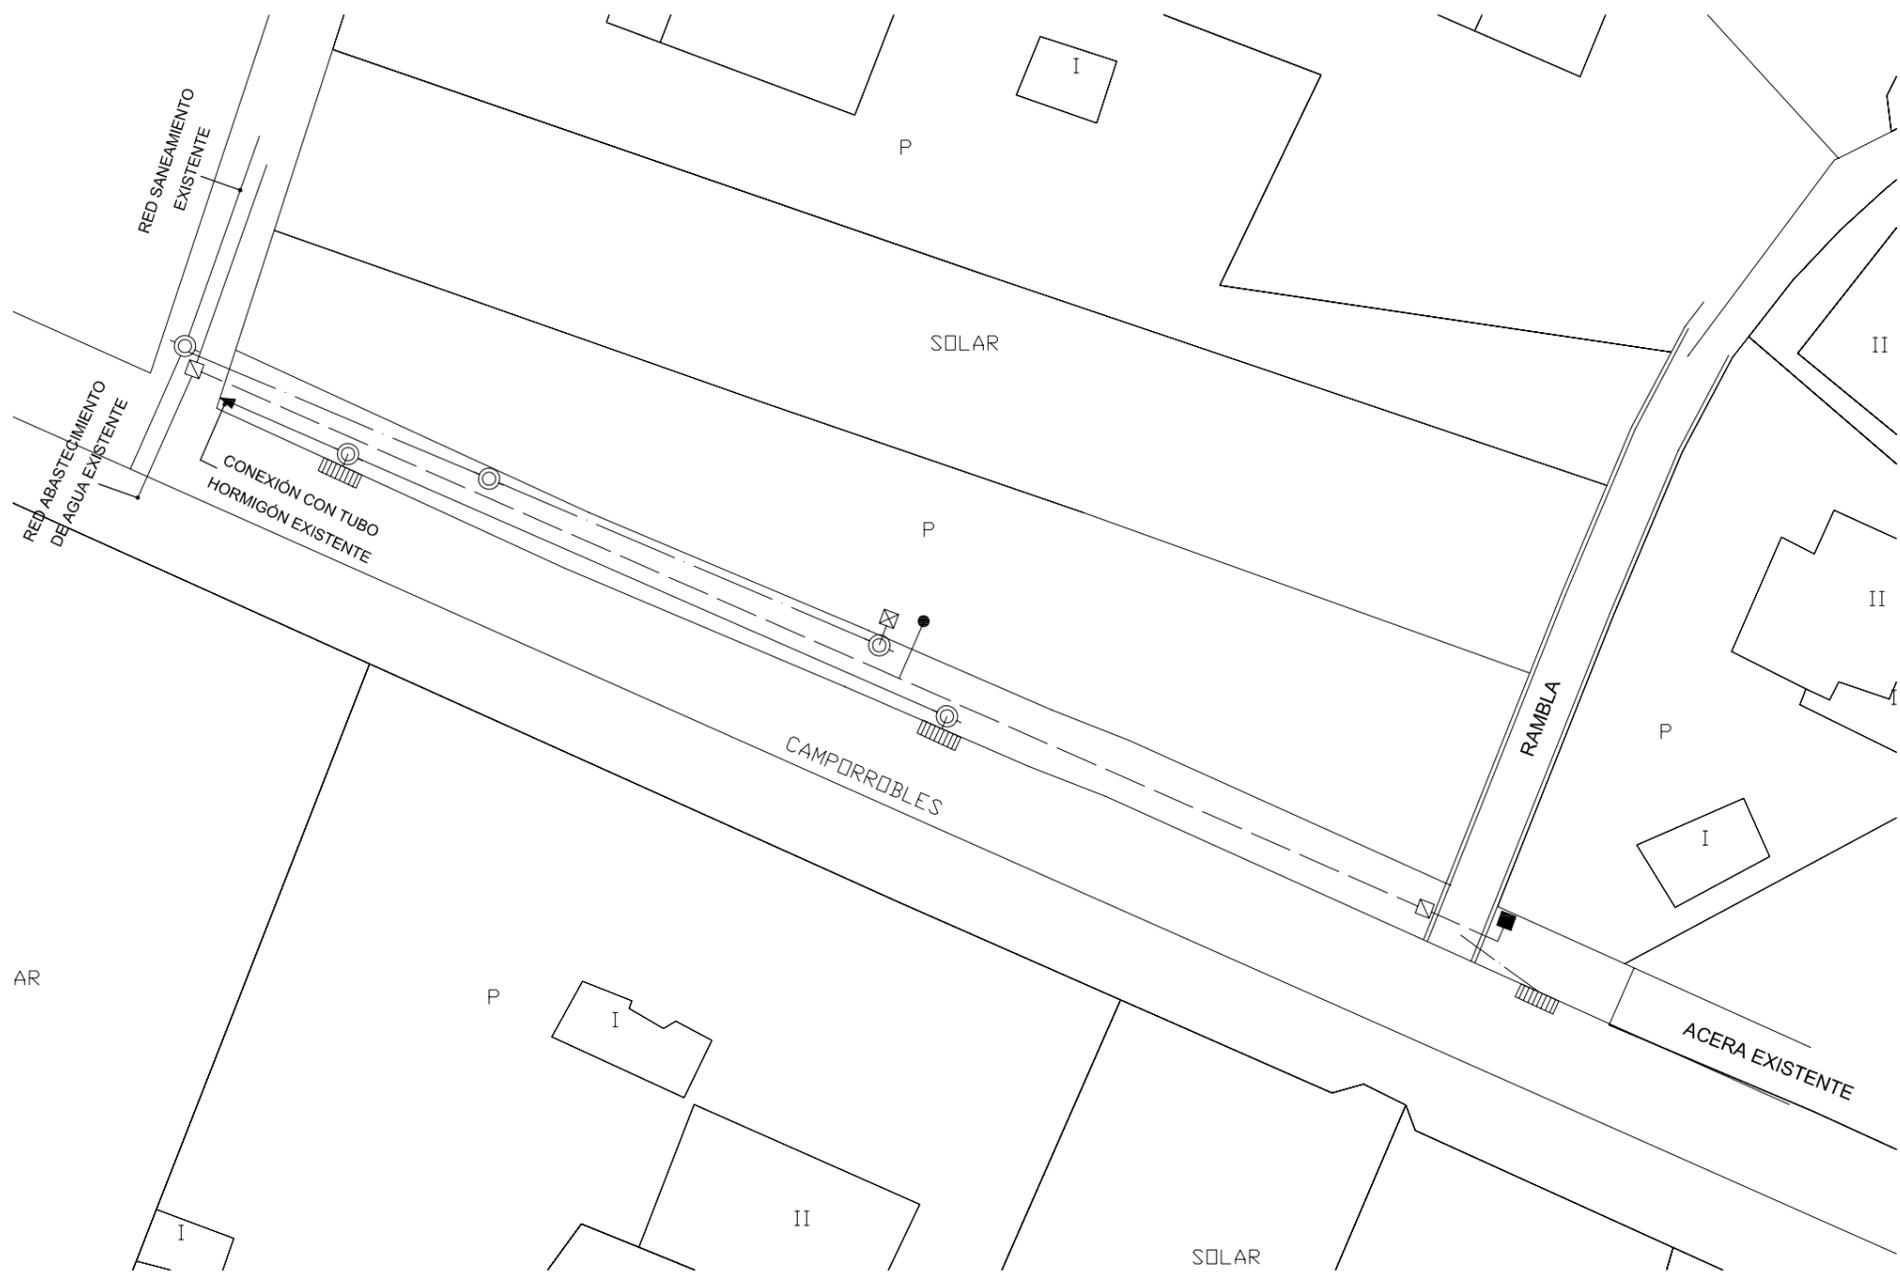


ZANJA DE SANEAMIENTO
E 1:10

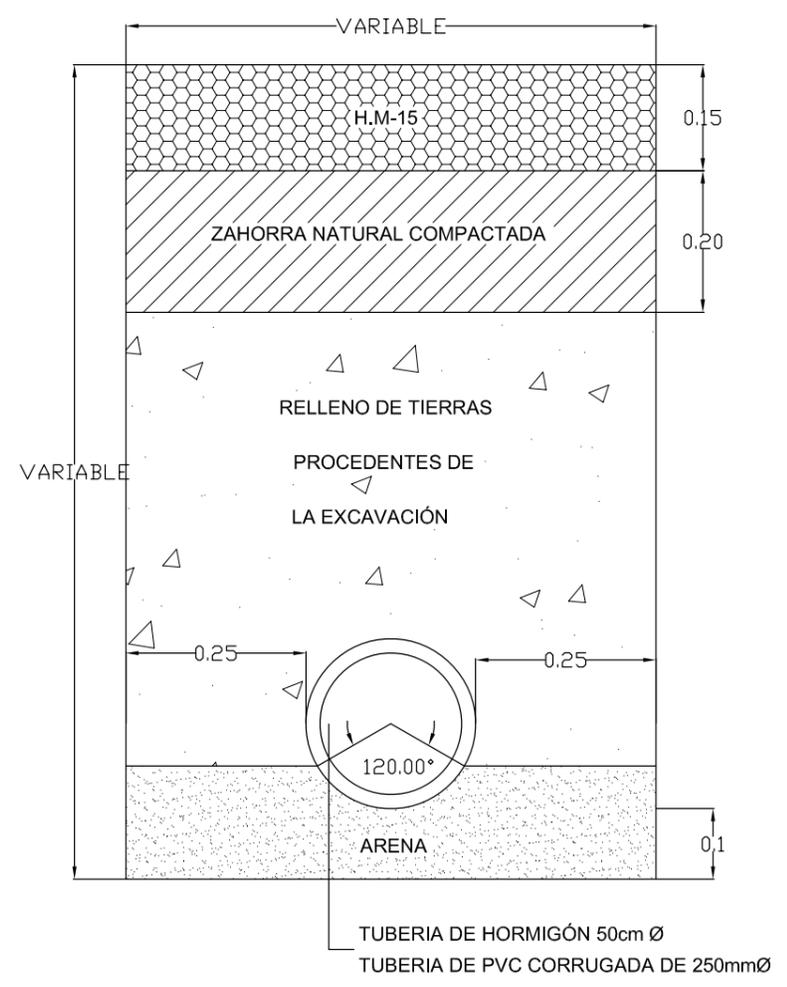

LEYENDA

- ⊙ POZO DE REGISTRO DE ANILLOS PREFABRICADOS DE HORMIGÓN
- ⊠ ARQUETA CON LLAVE DE CORTE, RED DE DISTRIBUCIÓN
- ⊞ ARQUETA DE REGISTRO SANEAMIENTO 51x51x80cm CON TUBO 200mm DE Ø PARA UNA O DOS VIVIENDAS.
- ARQUETA EXISTENTE
- ACOMETIDA DOMICILIARIA DE ABASTECIMIENTO DE AGUA CON TUBERÍA DE POLIETILENO 25mmØ Y ARQUETA PROVISIONAL CON LLAVE DE ESFERA.
- ||||| REJILLA SUMIDERO DE 50x34x60cm.
- TUBERIA DE HORMIGÓN EN MASA CON ENCHUFE CAMPANA 50cmØ EN CAMA DE ARENA
- - - TUBERIA DE PVC CORRUGADA SANITARIA DE 250mmØ EN CAMA DE ARENA
- - - TUBERIA DE POLIETILENO A.D. 63mmØ /10Atm. EN CAMA DE ARENA

ZANJA DE ABASTECIMIENTO
E 1:10

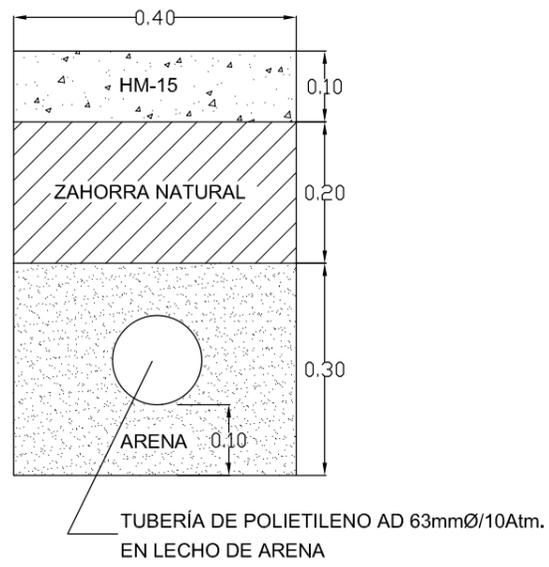


PROYECTO DE REPARACIÓN DE INFRAESTRUCTURAS MUNICIPALES

| | | |
|---|---|--------------------------|
| | PLANO SANEAMIENTO Y DISTRIBUCIÓN EN CASCO URBANO | PLANO N 5 |
| | PETICIONARIO AYTO. DE CARDENETE. | ESCALA 1/500 |
| INGENIERO INDUSTRIAL E INGENIERO T. INDUSTRIAL Santos Evangelio Evangelio | SITUACION CARDENETE | FECHA SEPTIEMBRE 2007 |
| | MODIFICADO | FECHA |


POZO DE REGISTRO

E:1/30

ALZADO-SECCION

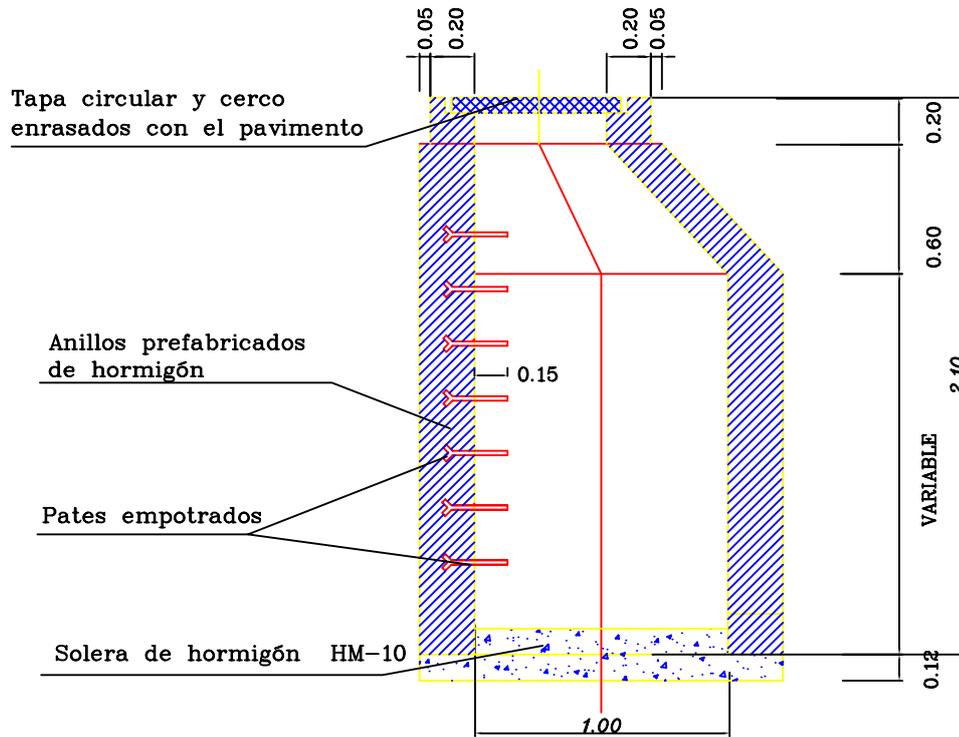

PLANTA SECCION

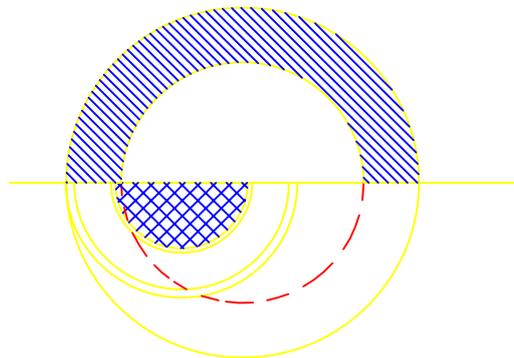

PROYECTO DE REPARACIÓN DE INFRAESTRUCTURAS MUNICIPALES



INGENIERO INDUSTRIAL E
INGENIERO T. INDUSTRIAL

Santos Evangelio Evangelio

PLANO

DETALLE POZO DE REGISTRO

PETICIONARIO

AYTO. DE CARDENETE.

SITUACION

CARDENETE

MODIFICADO

PLANO N

7

ESCALA

1/30

FECHA

SEPTIEMBRE 2007

FECHA